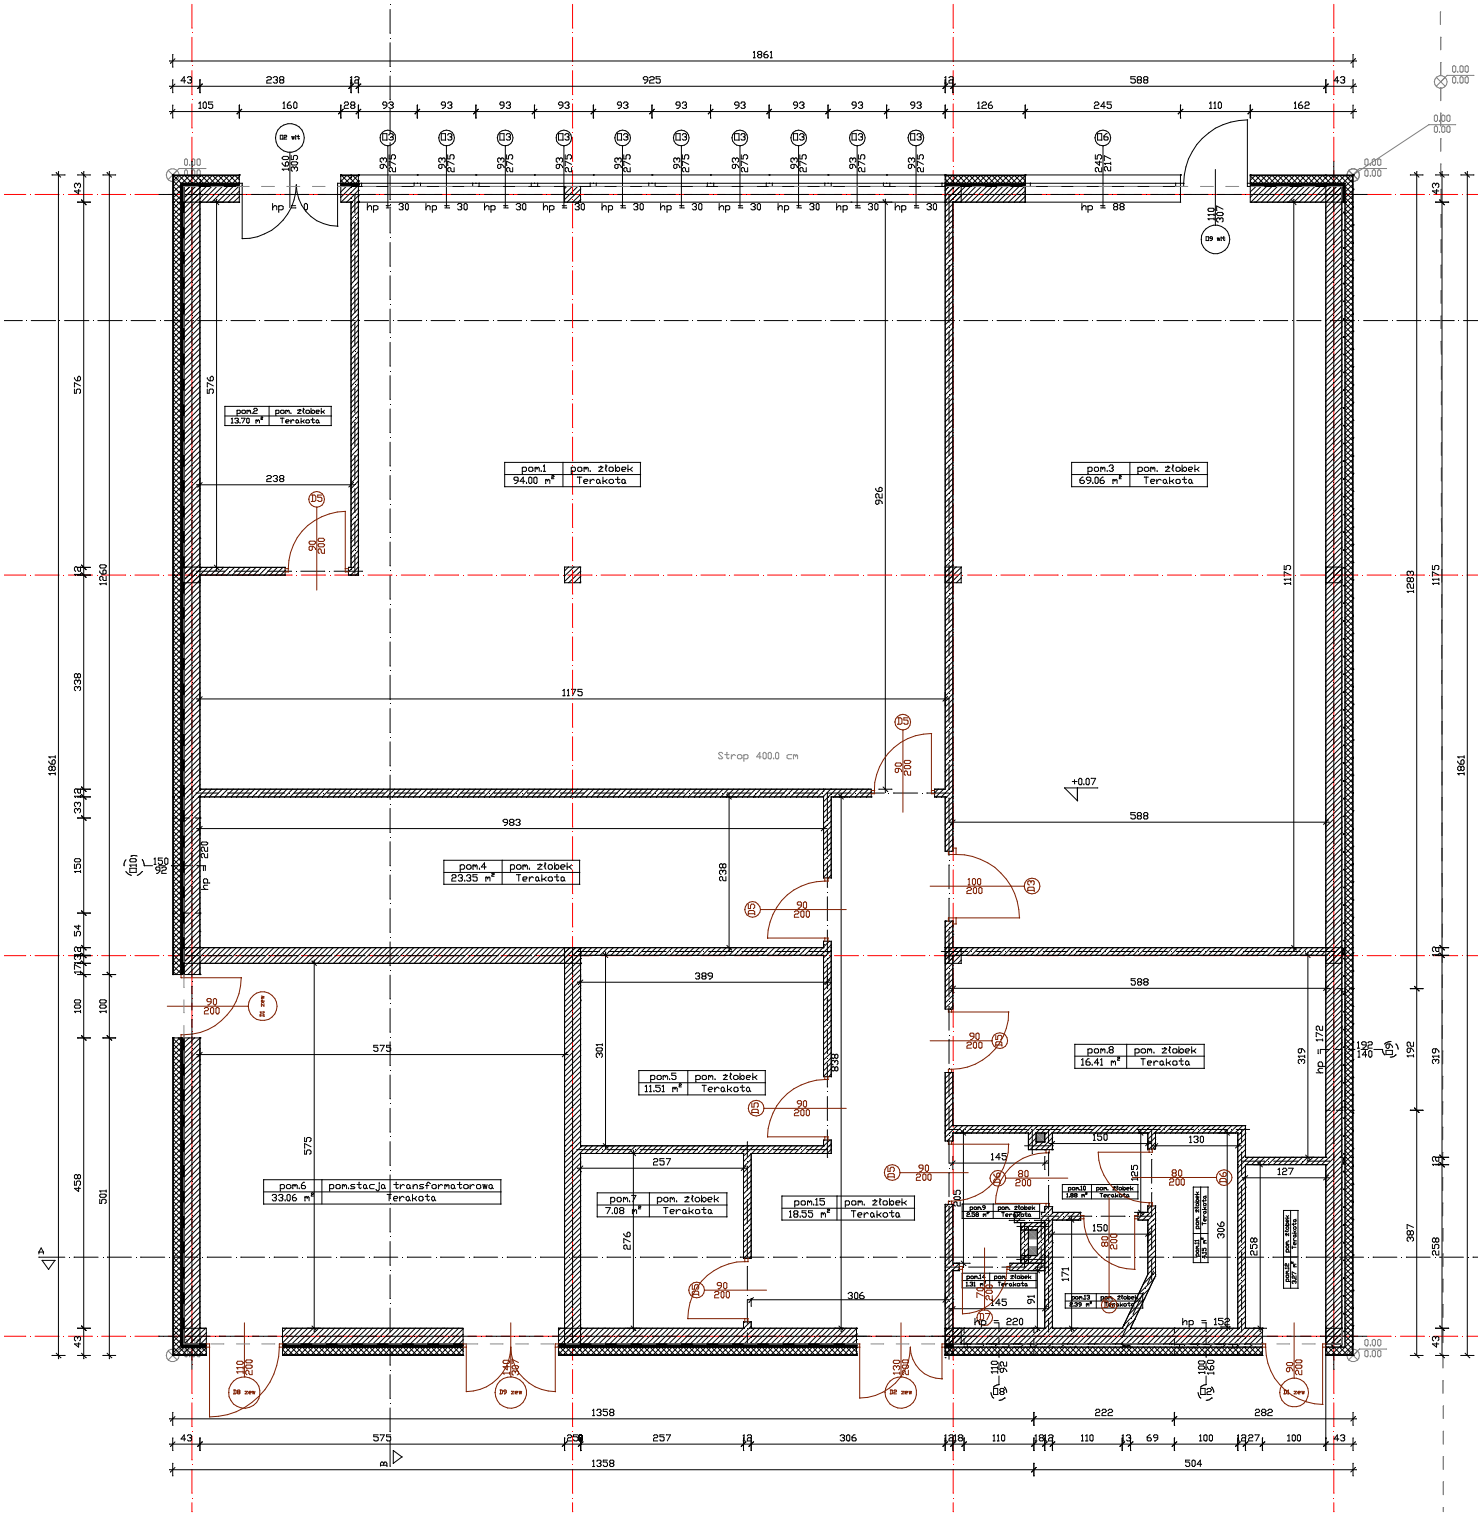

Wykaz pomieszczeń Szablon własny - Kondygnacja 0

Nr	Nazwa pomieszczenia	Pow. użytkowa	Kubatura	Posadzka
		382.30 m²	1111.22 m³	
pom.1	pom. żłobek	94.00 m²	345.53 m³	Terakota
pom.2	pom. żłobek	13.70 m²	50.35 m³	Terakota
pom.3	pom. żłobek	69.06 m²	253.86 m³	Terakota
pom.4	pom. żłobek	23.35 m²	85.82 m³	Terakota
pom.5	pom. żłobek	11.51 m²	42.31 m³	Terakota
pom.6	pom.stacja transformatorowa	33.06 m²	121.53 m³	Terakota
pom.7	pom. żłobek	7.08 m²	26.03 m³	Terakota
pom.8	pom. żłobek	16.41 m²	60.31 m³	Terakota
pom.9	pom. żłobek	2.58 m²	9.50 m³	Terakota
pom.10	pom. żłobek	1.88 m²	6.90 m³	Terakota
pom.11	pom. żłobek	4.15 m²	15.27 m³	Terakota
pom.12	pom. żłobek	3.27 m²	12.02 m³	Terakota
pom.13	pom. żłobek	2.39 m²	8.79 m³	Terakota
pom.14	pom. żłobek	1.31 m²	4.82 m³	Terakota
pom.15	pom. żłobek	18.55 m²	68.18 m³	Terakota
Razem		382.30 m²	1111.22 m³	

WYKAZ STOLARKI

Okna

NR		1	2	3	4	5	6	7	8
Symbol		O10	O2	O2 wit	O3	O6	O8	O9	O9 wit
Schemat									
Wymiar w świetle muru	So	150.0	100.0	160.0	92.5	245.0	110.0	192.0	110.0
	Ho	92.0	160.0	305.0	275.0	217.0	92.0	140.0	307.0
Wymiar w świetle ościeżnicy	S	140.0	84.0	150.0	82.5	229.0	100.0	182.0	100.0
	H	82.0	144.0	295.0	265.0	201.0	82.0	130.0	297.0
Ilość		1	1	1	10	1	2	1	1
Uwagi									

Drzwi

NR		1	2	3	4	5	6	7	8
Symbol		D1 zew	D2 zew	D3	D5	D6	D7	D8 zew	D9 zew
Schemat									
Wymiar w świetle muru	So	100.0	140.0	110.0	100.0	90.0	80.0	120.0	150.0
	Ho	205.0	205.0	205.0	205.0	205.0	205.0	205.0	312.0
Wymiar w świetle ościeżnicy	S	90.0	130.0	100.0	90.0	80.0	70.0	110.0	140.0
	H	200.0	200.0	200.0	200.0	200.0	200.0	200.0	307.0
Rodzaj skrzydła		L R	L R	L R	L R	L R	L R	L R	L R
Ilość		0 2	1 0	1 0	2 5	1 2	1 0	1 0	1
Razem		2	1	1	7	3	1	1	1
Uwagi									