


Zestawienie pomieszczeń

Kondygnacja	Nr	Nazwa pomieszczenia	Rodzaj posadzki	Powierzchnia
Poziom 0				
	0.1	Przedsiobek	Płytki ceramiczne/gres	4,8
	0.2	Kl. schodowa	Płytki ceramiczne/gres	17,9
	0.3	Pom. obsługi sal	Płytki ceramiczne/gres	6,1
	0.4	WC Pracownicze	Płytki ceramiczne/gres	4,1
	0.5	Zmywak	Płytki ceramiczne/gres	4,0
	0.6	Wydawanie posiolków	Płytki ceramiczne/gres	3,6
	0.7	Sanitariaty dzieci	Płytki ceramiczne/gres	27,1
	0.8	Szatnia dzieci	Płytki ceramiczne/gres	18,3
	0.9	Sala A	Panele podlogowe	35,6
	0.10	Sala B	Panele podlogowe	32,3
	0.11	Sala C	Panele podlogowe	35,5
	0.12	Sala D	Panele podlogowe	40,0
	0.13	Sala E	Panele podlogowe	43,3
				272,6 m²

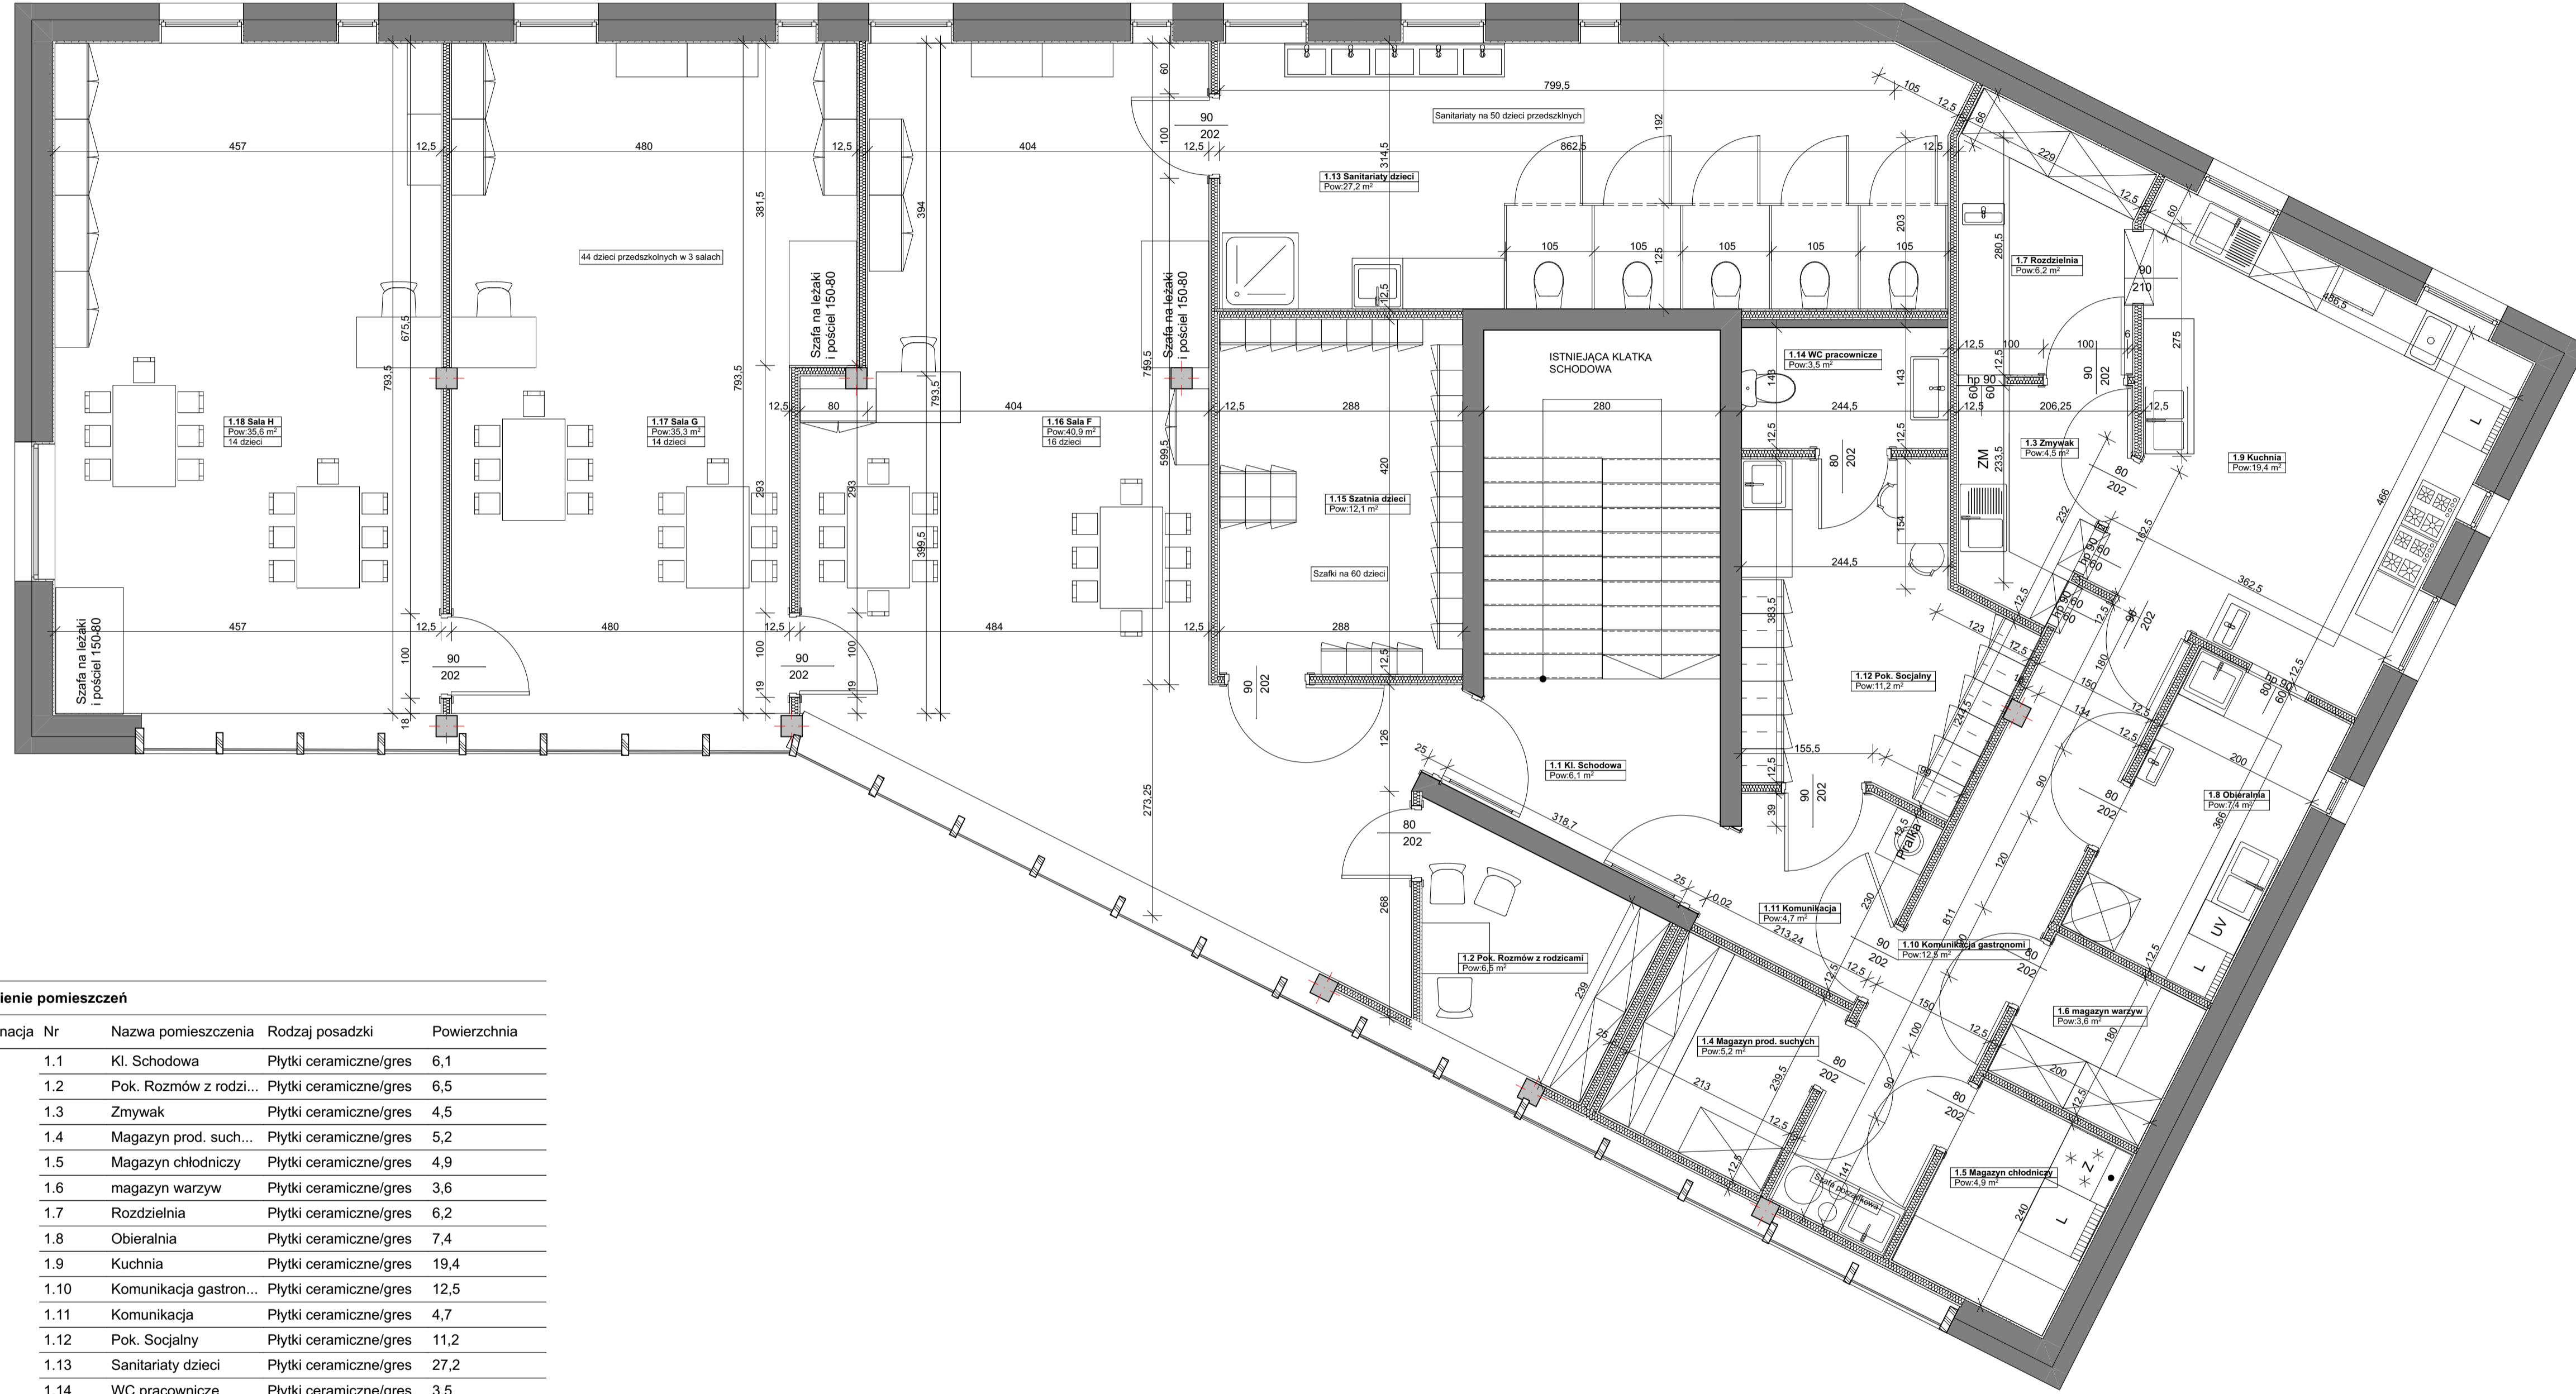

Zestawienie pomieszczeń

Kondygnacja	Nr	Nazwa pomieszczenia	Rodzaj posadzki	Powierzchnia
	1.1	Kl. Schodowa	Płytki ceramiczne/gres	6,1
	1.2	Pok. Rozmów z rodz...	Płytki ceramiczne/gres	6,5
	1.3	Zmywak	Płytki ceramiczne/gres	4,5
	1.4	Magazyn prod. such...	Płytki ceramiczne/gres	5,2
	1.5	Magazyn chłodniczy	Płytki ceramiczne/gres	4,9
	1.6	magazyn warzyw	Płytki ceramiczne/gres	3,6
	1.7	Rozdzielnia	Płytki ceramiczne/gres	6,2
	1.8	Obieralnia	Płytki ceramiczne/gres	7,4
	1.9	Kuchnia	Płytki ceramiczne/gres	19,4
	1.10	Komunikacja gastron...	Płytki ceramiczne/gres	12,5
	1.11	Komunikacja	Płytki ceramiczne/gres	4,7
	1.12	Pok. Socjalny	Płytki ceramiczne/gres	11,2
	1.13	Sanitariaty dzieci	Płytki ceramiczne/gres	27,2
	1.14	WC pracownicze	Płytki ceramiczne/gres	3,5
	1.15	Szatnia dzieci	Płytki ceramiczne/gres	12,1
	1.16	Sala F	Panele podłogowe	40,9
	1.17	Sala G	Panele podłogowe	35,3