



# RZUT PARTERU

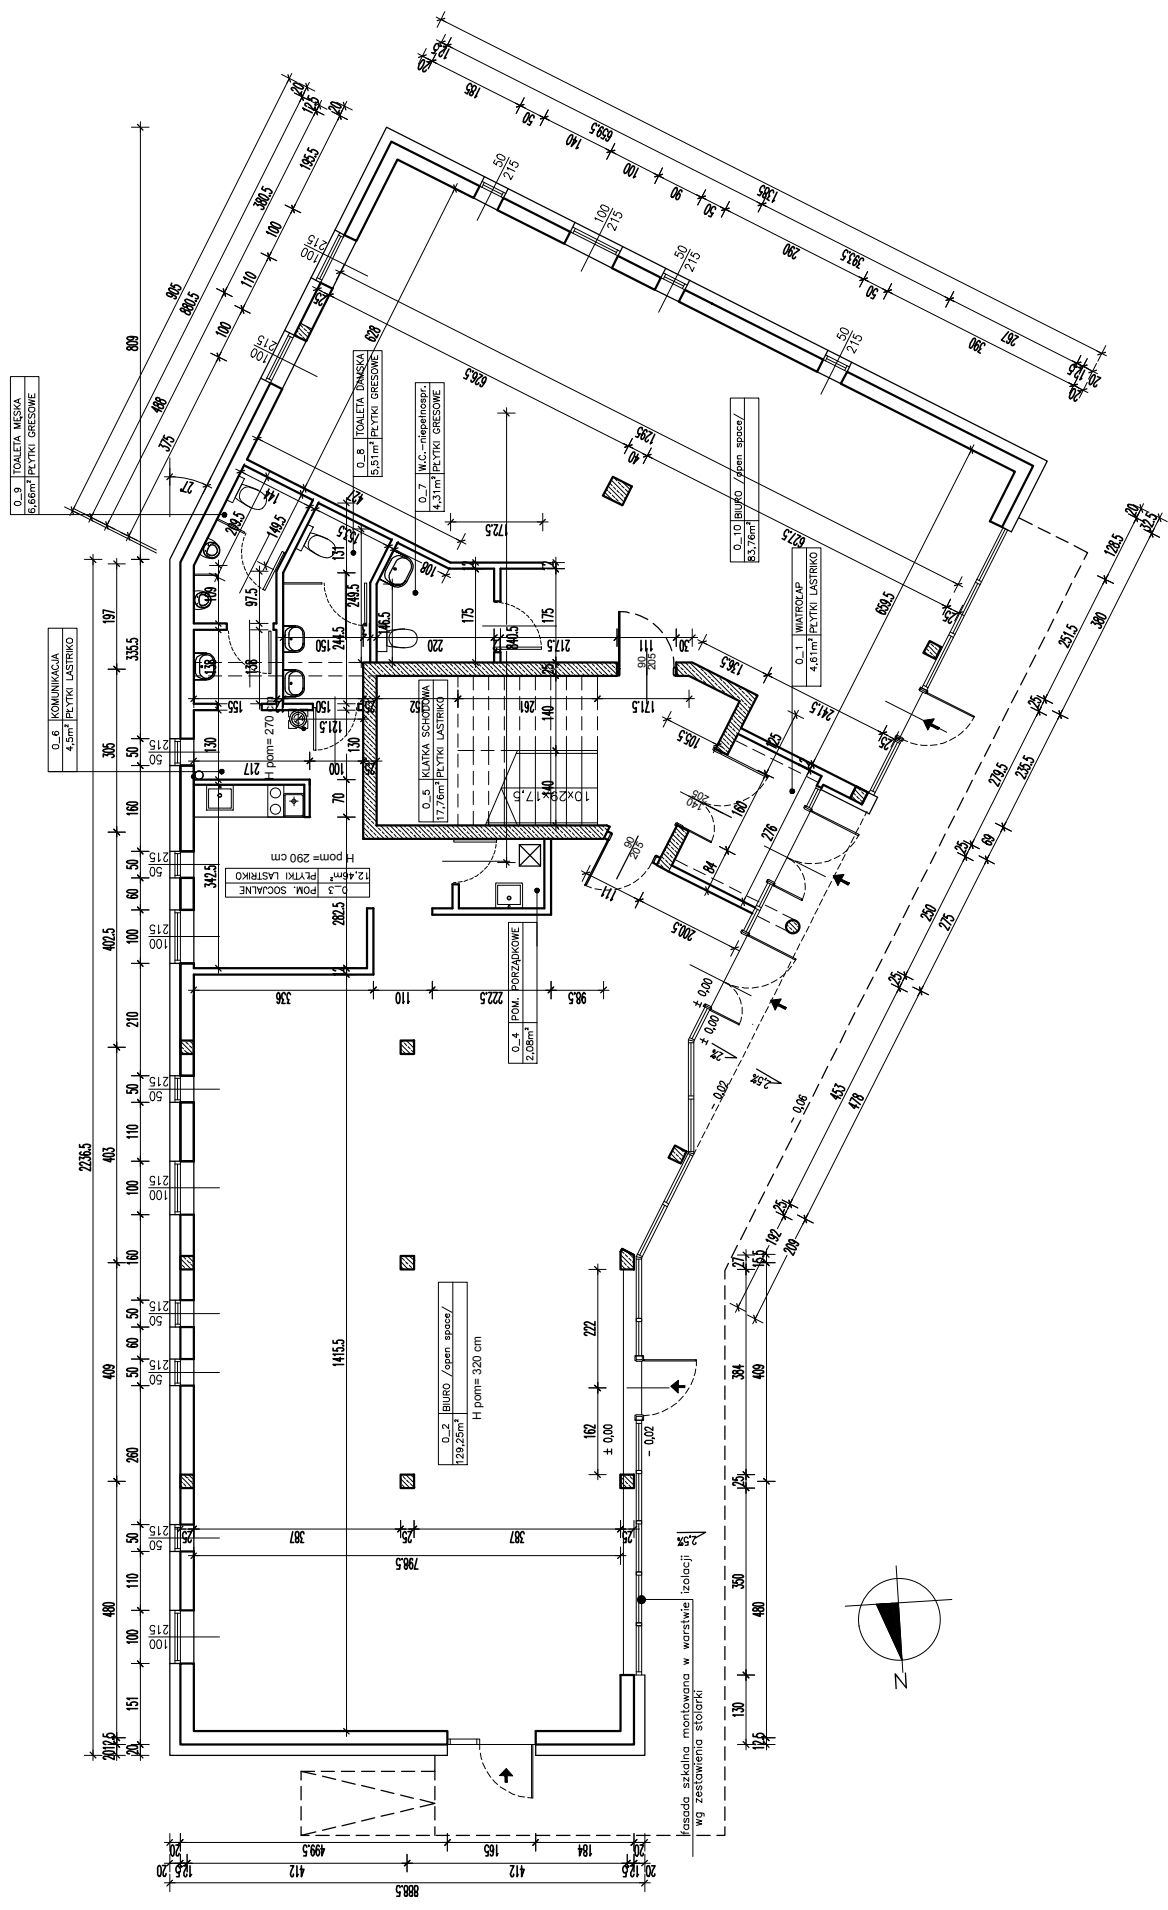

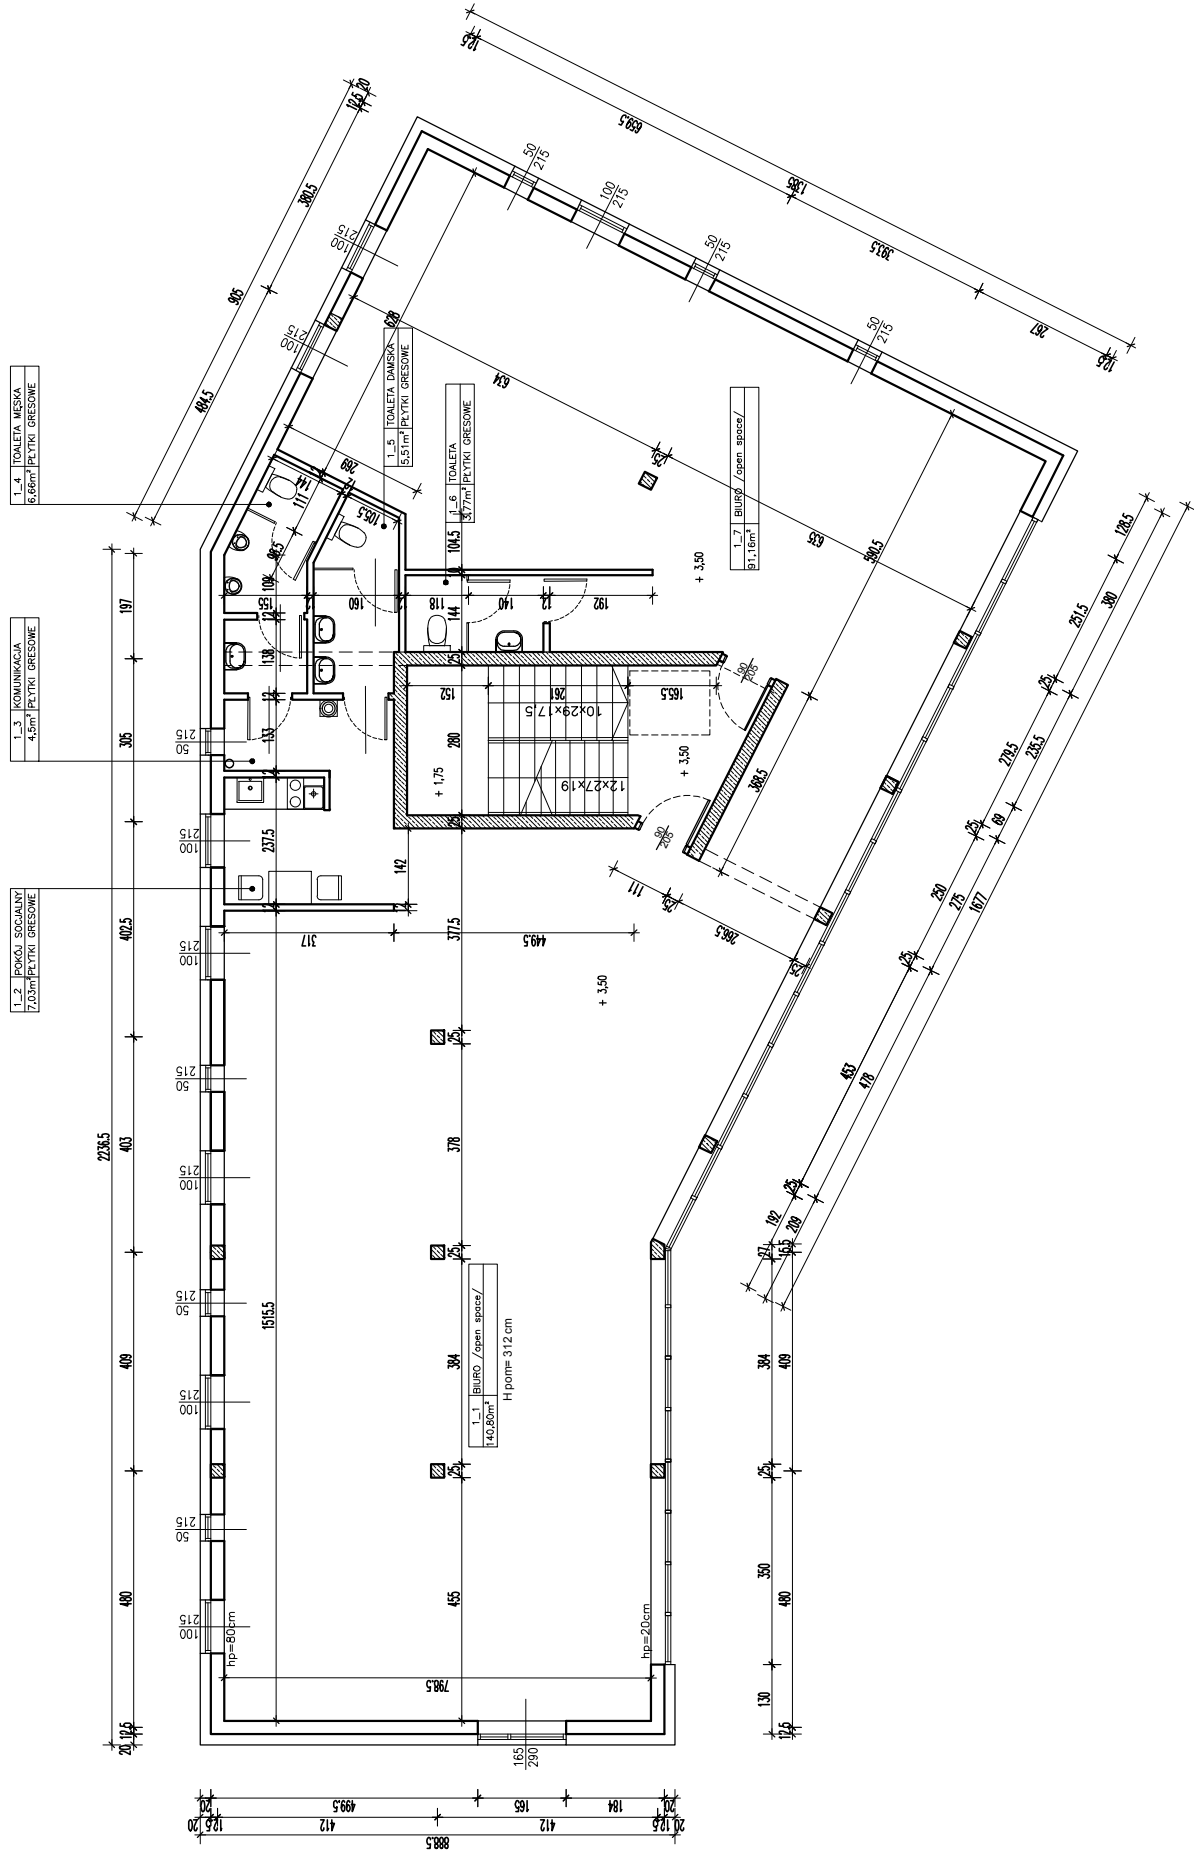

RZUT PIĘTRA